



IP-DOOR

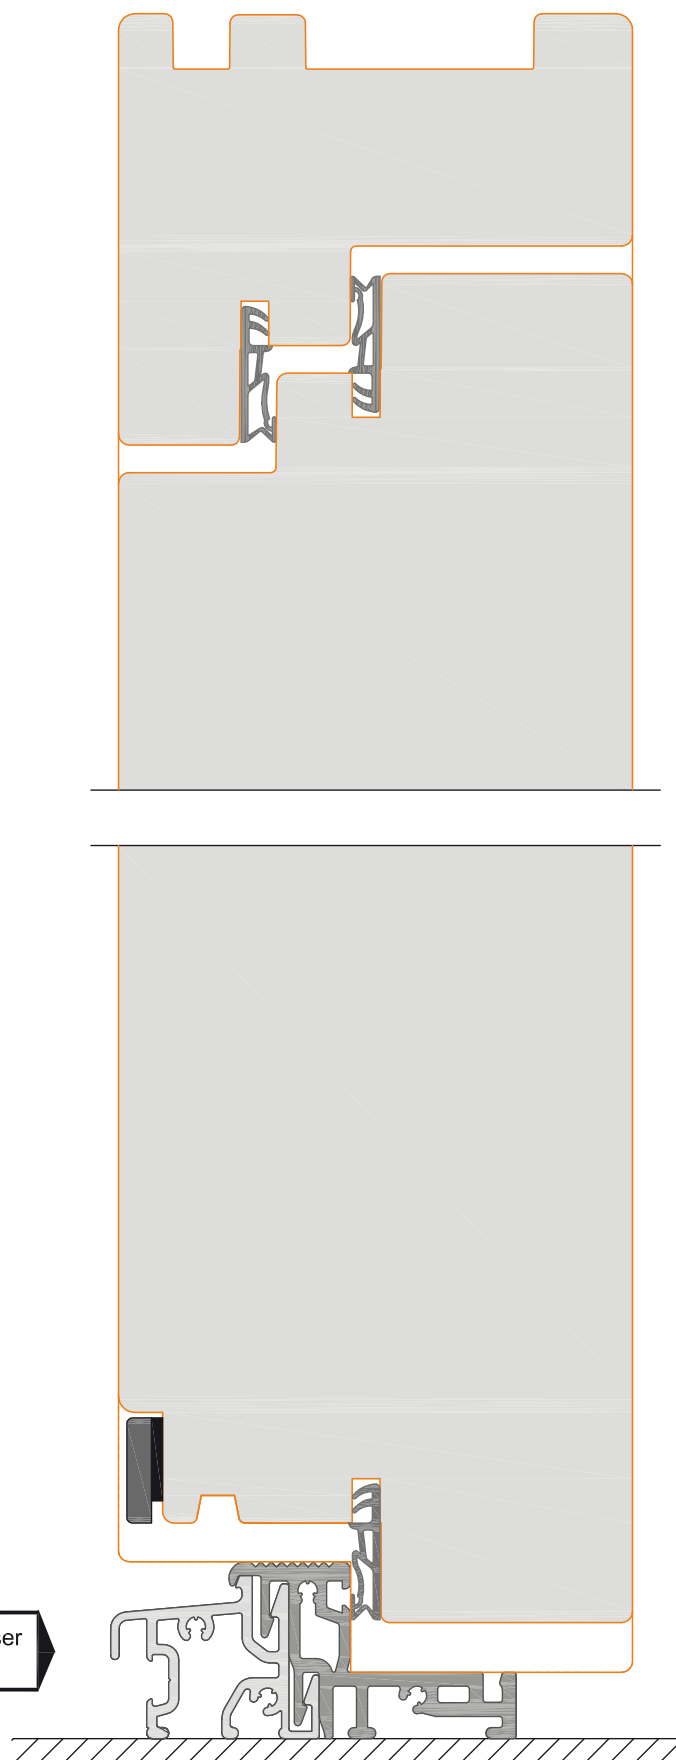


Bodenschwelle Gutmann Weser
75/32 TI

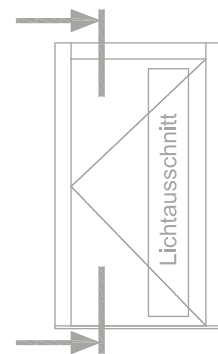

IP-DOOR




Typ: IP Door 93, beidseitig bündig

Schnitt : Vertikal | Seite: 259

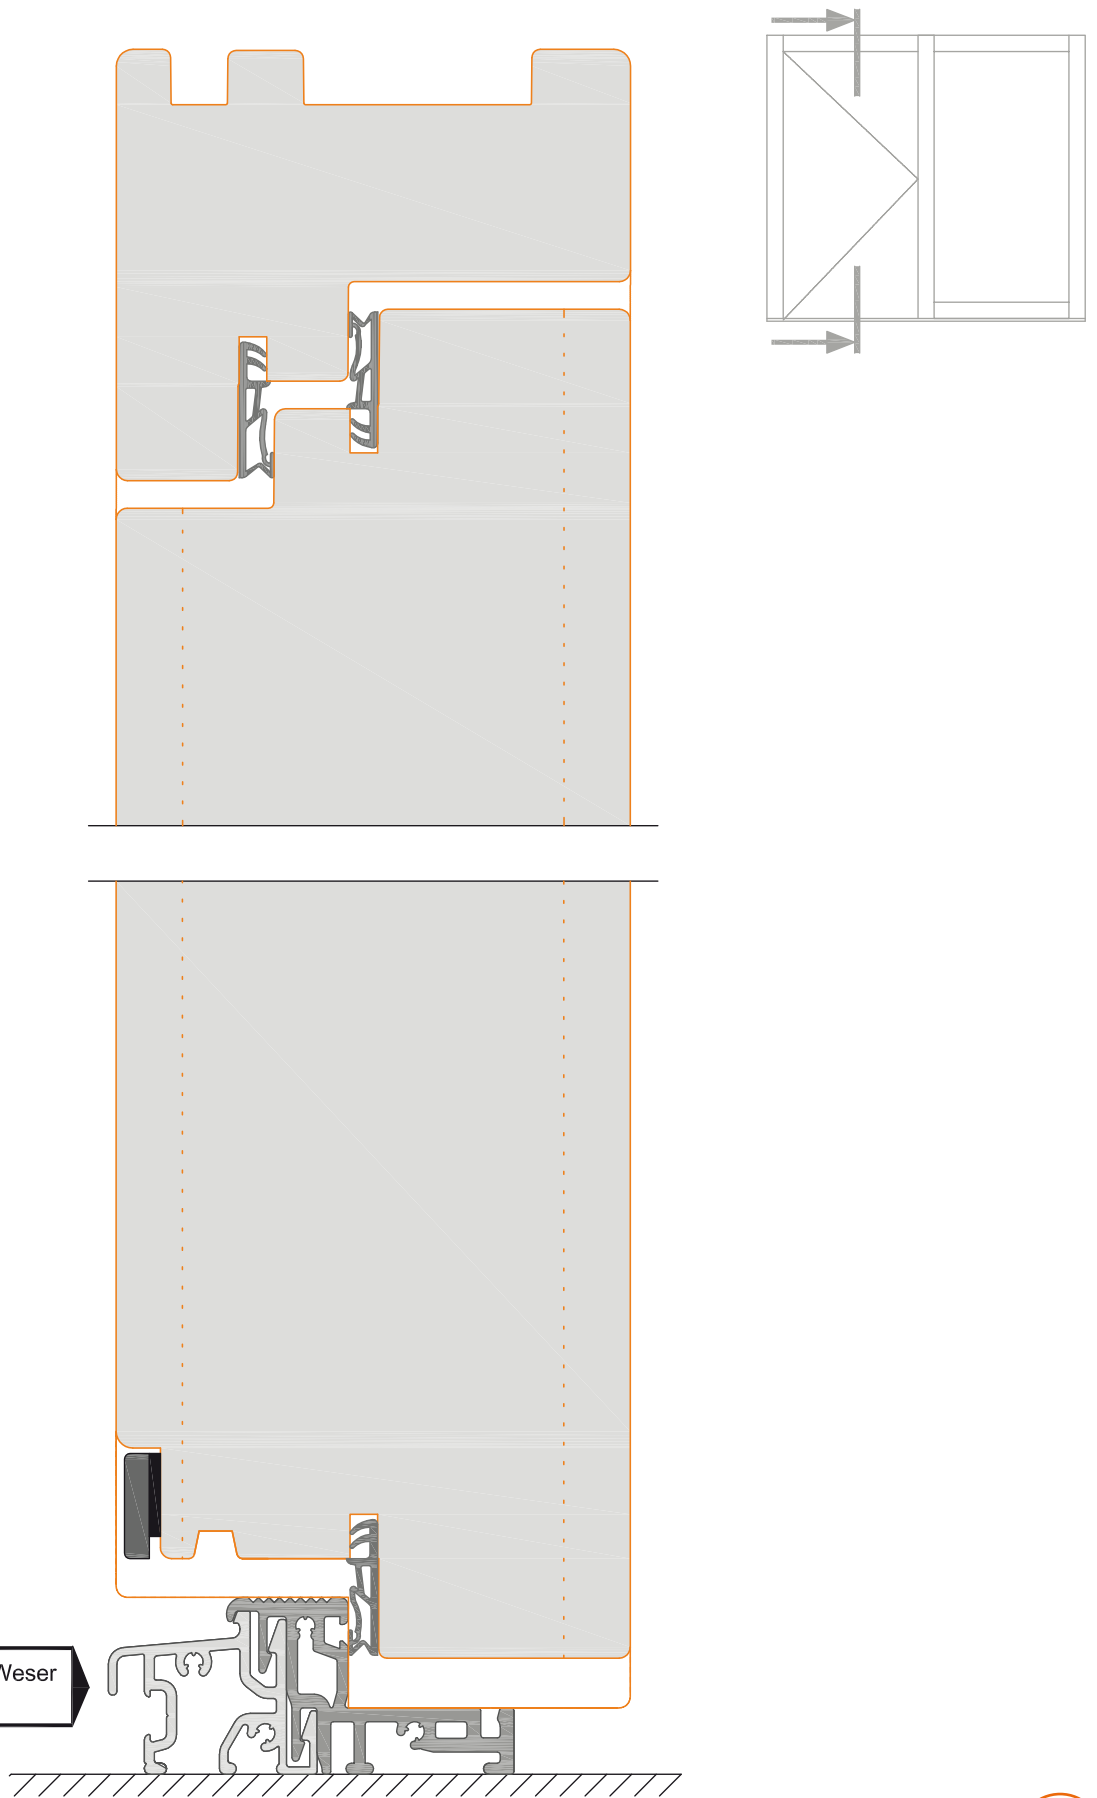




Bodenschwelle Gutmann Weser
75/32 TI



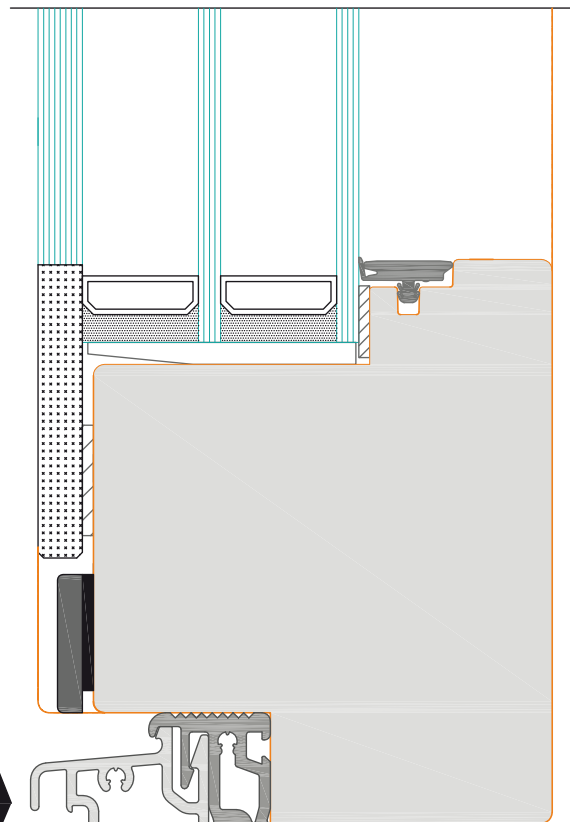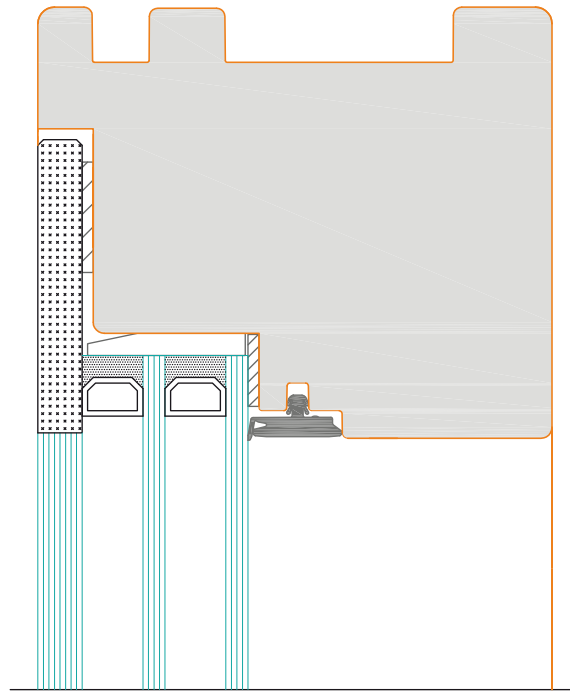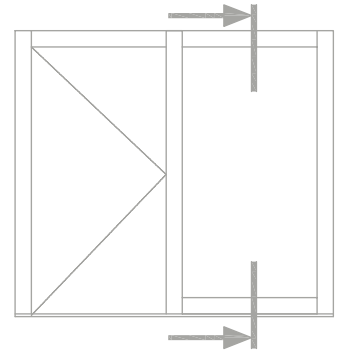

Bodenschwelle Gutmann Weser
75/32 T1

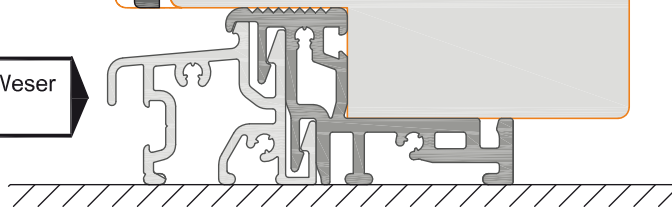

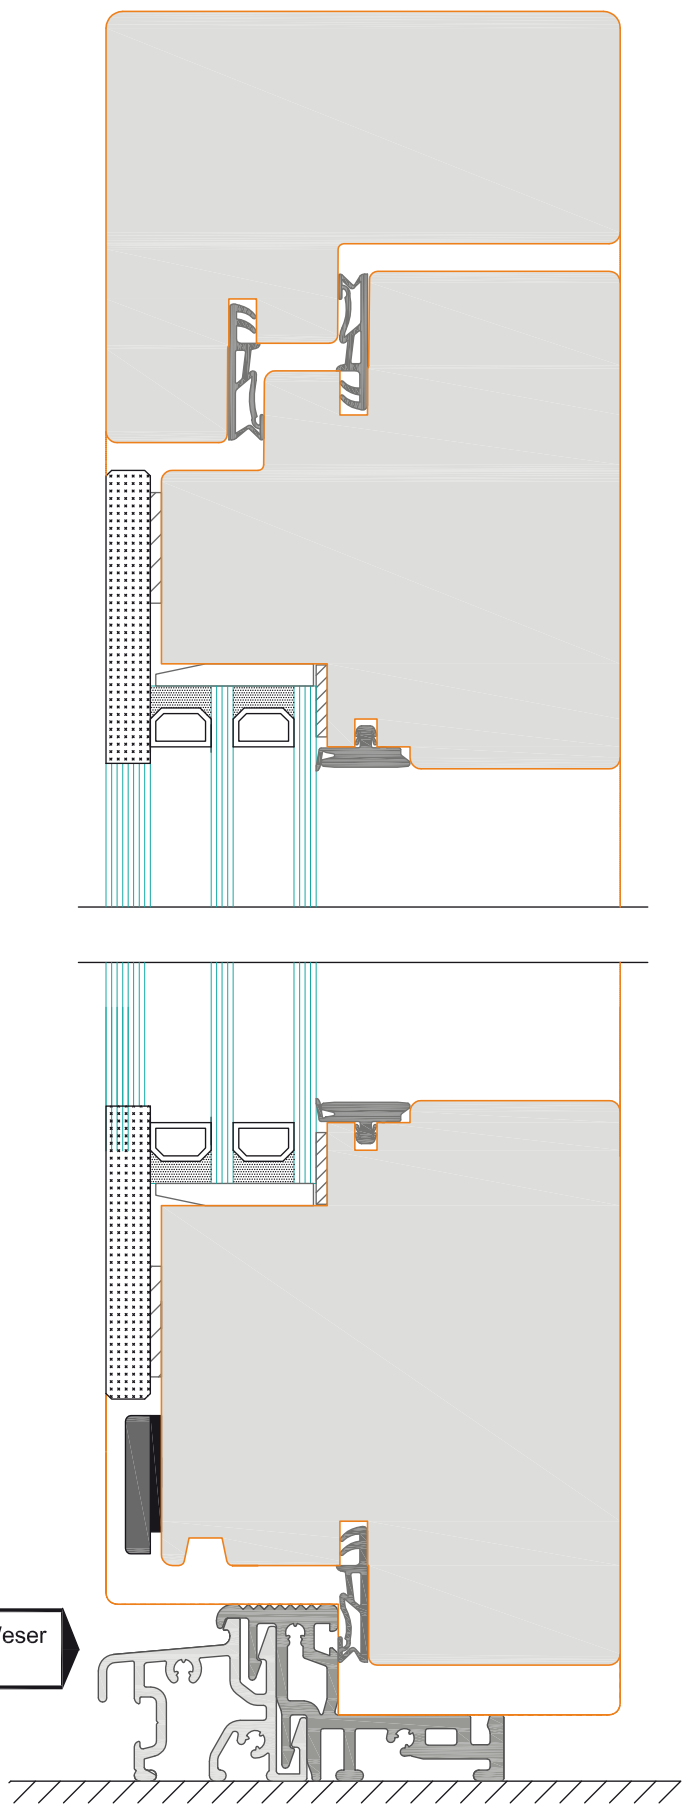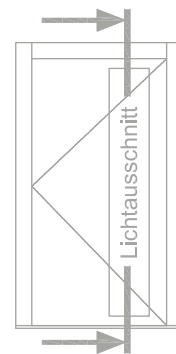

Bodenschwelle Gutmann Weser
75/32 T1





IP-D00R



windows of a new generation

Typ: IP Door 93, beidseitig bündig

Schnitt : Horizontal, Tür mit seitlichem Fixteil

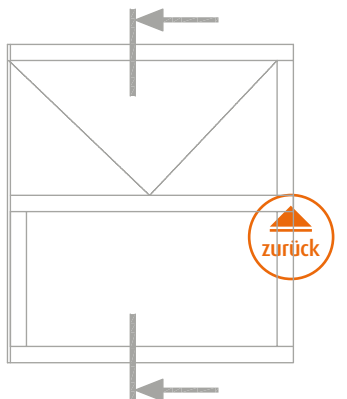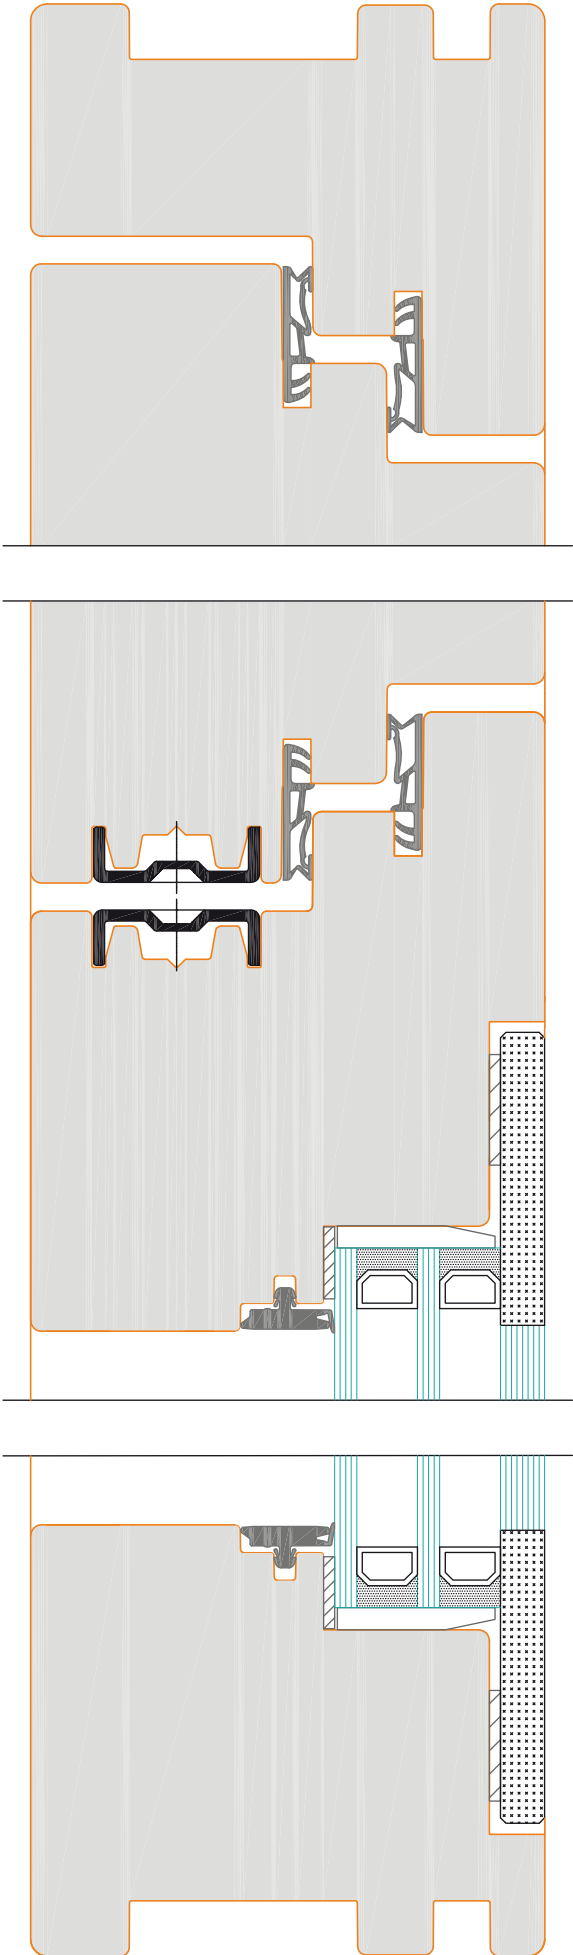



Typ: IP Door 93, beidseitig bündig

Schnitt : Horizontal, Tür mit seitlichem Fixteil

